
0400591150900008



5403

# ΕΦΗΜΕΡΙΣ ΤΗΣ ΚΥΒΕΡΝΗΣΕΩΣ

## ΤΗΣ ΕΛΛΗΝΙΚΗΣ ΔΗΜΟΚΡΑΤΙΑΣ

ΤΕΥΧΟΣ ΤΕΤΑΡΤΟ **Αρ. Φύλλου 591**

15 Σεπτεμβρίου 2000

## ΠΕΡΙΕΧΟΜΕΝΑ

### ΑΠΟΦΑΣΕΙΣ



## ΑΠΟΦΑΣΕΙΣ

Αριθ. 1072672/7339/Β0010 (1)

Καθορισμός των ορίων του αιγιαλού και δημιουργία ζώνης παραλίας στη θέση «Όρμος Αγ. Γεωργίου» του Δήμου Αμφιλοχίας, Νομού Αιτωλοακαρνανίας.

### Ο ΥΠΟΥΡΓΟΣ ΟΙΚΟΝΟΜΙΚΩΝ

Έχοντας υπόψη:

1. Τις διατάξεις του Ν. 3200/55 «περί διοικητικής αποκεντρώσεως» όπως αυτές τροποποιήθηκαν και ισχύουν σήμερα με τα Ν.Δ. 532/79, Β.Δ. 704/70, Β.Δ. 705/70, Β.Δ. 192/72, Π.Δ. 71/84, Π.Δ. 347/88, Ν. 2026/92 και Π.Δ. 97/93.

2. Τις διατάξεις του Α.Ν. 2344/40 «περί αιγιαλού και παραλίας» όπως έχουν τροποποιηθεί και συμπληρωθεί μεταγενέστερα.

3. Τις διατάξεις του άρθρου 20 του Ν. 719/77 «περί του τρόπου σύνταξης τοπογραφικών - υψομετρικών διαγραμμάτων από ιδιώτες μηχανικούς κ.λπ.».

4. Τις διατάξεις του Ν.Δ. 439/70 «περί συμπληρώσεως των διατάξεων περί αιγιαλού».

5. Τις διατάξεις του άρθρου 100 του Π.Δ. 284/88 «περί συγκροτήσεως μεταξύ άλλων και της Επιτροπής καθορισμού ορίων αιγιαλού και παραλίας και θέσεων αμμοληψίας».

6. Την υπ' αριθ.1078204/927/0006Α/6.8.1992 κοινή υπουργική απόφαση των Υπουργών Προεδρίας και Οικονομικών, με την οποία διατηρείται σε ισχύ η Επιτροπή καθορισμού ορίων αιγιαλού και θέσεων αμμοληψίας.

7. Τις διατάξεις του άρθρου 19 παραγρ. 5 του Ν.Δ. 2344/95, του άρθρου 52 παραγρ. 6 Ν. 2218/94, του άρθρου 4 παραγρ. 7 του Ν. 2240/94, δυνάμει των οποίων αρμοδιότητες του Υπουργείου Οικονομικών που είχαν μεταβιβασθεί στους Νομάρχες, ανήκουν στον Περιφερειακό Διευθυντή, σε συνδυασμό με αυτές του άρθρου 14 παραγρ. 2 του Ν. 2399/96 με τις οποίες προβλέπεται η κατάργηση των θέσεων των Περιφερειακών Διευθυντών, οι αρμοδιότητες πλέον του οποίου περιήλθαν στο Γενικό Γραμματέα της Περιφέρειας που ασκούνται από τον Αναπληρωτή Περιφερειακό Διευθυντή.

8. Τις διατάξεις του τέταρτου εδαφίου της παραγρ. 2 του άρθρου 1 και της παραγρ. 6 του ιδίου άρθρου του Ν. 2503/97 «Διοίκηση, οργάνωση, στελέχωση της Περιφέρειας, ρύθμιση θεμάτων για την Τοπική Αυτοδιοίκηση και άλλες διατάξεις» (ΦΕΚ 107/τ.Α), σύμφωνα με τις οποίες οι Περιφερειακές Υπηρεσίες του Υπουργείου Οικονομικών, που συγκροτούσαν την Περιφερειακή Διοίκηση του Νομού ή Νομαρχίας, δεν υπήχθησαν στην ενιαία οργανική μονάδα της Περιφέρειας, ούτε καταργήθηκαν, αλλά αποτελούν από 1.9.97, Υπηρεσίες του Υπουργείου Οικονομικών.

9. Την με αριθ.1043053/483/Α0006/9.5.2000 (ΦΕΚ 662 τ.Β'/10.5.2000) απόφαση του Υπουργού Οικονομικών «περί μεταβίβασης αρμοδιοτήτων του Υπουργού Οικονομικών στους Προϊσταμένους των Περιφερειακών Υπηρεσιών πλην Γ.Λ.Κ. και Γ.Χ.Κ. του Υπουργείου Οικονομικών».

10. Την υπ' αριθ.1039386/441/Α0006/21.4.2000 (ΦΕΚ 571 τ.Β'/21.4.2000) κοινή απόφαση του Πρωθυπουργού και Υπουργού Οικονομικών «Περί ανάθεσης αρμοδιοτήτων του Υπουργού Οικονομικών στους Υφυπουργούς».

11. Την από 31.1.2000 έκθεση της Επιτροπής καθορισμού των ορίων αιγιαλού και παραλίας, για τον καθορισμό των ορίων αιγιαλού και παραλίας στη θέση «Όρμος Αγ. Γεωργίου» Δήμου Αμφιλοχίας, Νομού Αιτωλοακαρνανίας και το από Οκτώβριο του 1999 τοπογραφικό και υψομετρικό διάγραμμα σε κλίμακα 1:500 του Τοπογράφου Μηχανικού Κων/νου Σαλμά, ελεγμένα από την Ιωάννα Αργιαδίτη, Τοπογράφο Μηχανικό της Κτηματικής Υπηρεσίας Ν. Αιτωλ/νίας που θεωρήθηκαν στις 11.5.2000 από τον Κων/νο Μακρή, Τοπογράφο Μηχανικό, Προϊστάμενο Τ.Υ.Δ.Κ. Ν. Αιτωλ/νίας, σε μία (1) πινακίδα και συνοδεύει την έκθεση της προαναφερόμενης επιτροπής.

12. Την σύμφωνη γνώμη του Γενικού Επιτελείου Ναυτικού, που διατυπώθηκε στο 838/Φ.544.5/427/21.6.2000 έγγραφό του, αποφασίζουμε:

Ι. Επικυρώνουμε την από 31.1.2000 έκθεση της Επιτροπής καθορισμού των ορίων αιγιαλού και παραλίας, καθώς και το από Οκτώβριο του 1999 τοπογραφικό και υψομετρικό διάγραμμα, που την συνοδεύει, το οποίο συντάχθηκε από τον Τοπογράφο Μηχανικό Κων/νο Σαλμά και θεωρήθηκε στις 11.5.2000 από τον Κων/νο Μακρή, Τοπογράφο Μηχανικό, Προϊστάμενο Τ.Υ.Δ.Κ. Ν. Αιτωλ/νίας, με κλίμακα 1:500 σε μία (1) πινακίδα επί του οποίου η πιο πάνω επιτροπή, καθόρισε τα όρια αιγιαλού με:

την οριογραμμή του αιγιαλού δια συνεχούς ερυθράς πολυγωνικής γραμμής με κορυφές Α1, Α2, ....... Α23, Α24.

την οριογραμμή της παραλίας δια συνεχούς κίτρινης πολυγωνικής γραμμής με κορυφές Π1, Π2, ..... Π23, Π24 και πλευρές παράλληλες προς τις γραμμές του αιγιαλού και σε απόσταση 10 μ.

ΙΙ. Για τον καθορισμό των οριογραμμών ελήφθησαν υπόψη τα υπάρχοντα κτίσματα.

ΙΙΙ. Οι κορυφές των οριογραμμών εξασφαλίζονται από το Κρατικό Τριγωνομετρικό Δίκτυο.

IV. Καθορίζεται ζώνη παραλίας πλάτους 10 μ., όπου οι συντεταγμένες της γραμμής παραλίας φαίνονται στο συνημμένο πίνακα.

V. Η επιτροπή διαπίστωσε ότι δεν υφίσταται παλαιός αιγιαλός.

Η απόφαση αυτή, με την έκθεση της Επιτροπής και το τοπογραφικό διάγραμμα, να δημοσιευθούν στην Εφημερίδα της Κυβερνήσεως.

Αθήνα, 29 Αυγούστου 2000

Με εντολή Υπουργού
Ο Γενικός Διευθυντής Δ.Π. & Εθν. Κληρ/των
ΣΠΥΡΟΣ Ι. ΣΤΑΘΗΣ

---

ΕΚΘΕΣΗ ΕΠΙΤΡΟΠΗΣ ΚΑΘΟΡΙΣΜΟΥ ΤΩΝ ΟΡΙΩΝ
ΑΙΓΙΑΛΟΥ ΚΑΙ ΠΑΡΑΛΙΑΣ
(ΑΡΘΡΟ 100 Π.Δ. 284/88)

Για τον καθορισμό των ορίων του αιγιαλού και παραλίας στη θέση «Όρμος Αγ. Γεωργίου» του Δήμου Αμφιλοχίας Ν. Αιτωλ/νίας.

Στην Αμφιλοχία σήμερα 31.1.2000 ημέρα Δευτέρα και ώρα 9:00 π.μ., οι υπογεγραμμένοι:

1. Λυκούδης Ηλίας, Κτηματικός - Φοροτεχνικός ΤΕ/Β', ως αναπληρωτής Προϊστάμενος της Κτηματικής Υπηρεσίας Αιτωλ/νίας, ως Πρόεδρος,

2. Αργιαδίτη Ιωάννα, Τοπογράφος Μηχανικός της Κτηματικής Υπηρεσίας Αιτωλ/νίας, ως μέλος της επιτροπής,

3. Μελιάδης Νεκτάριος, Αρχικελευστής, Λ.Σ. Αμφιλοχίας, ως αναπληρωτής του Λιμενάρχη Πρεβέζης, ως μέλος της επιτροπής,

αποτελούντες την Επιτροπή καθορισμού των ορίων του Αιγιαλού και παραλίας δυνάμει του άρθρου 100 του Π.Δ. 284/88 συγκληθείσα κατόπιν του υπ' αριθ. 204/Φ.410/146/28.1.2000 εγγράφου του Προέδρου αυτής, μεταβήκαμε επί τόπου στην προαναφερόμενη περιοχή σήμερα 31.1.2000 και λαβόντες υπόψη:

- Την υπ' αριθ. 2404/29.10.99 αίτηση του ενδιαφερομένου, με το οποίο ζητείται ο καθορισμός των ορίων αιγιαλού, παραλίας στην παραπάνω περιοχή.
- Τα υπό του Τοπογράφου Μηχανικού, Κων/νου Σαλμά, τοπογραφικά και υψομετρικά διαγράμματα, συνταχθέντα τον Οκτώβριο 1999, σε μία (1) πινακίδα, εις τετραπλούν (4πλούν) σε κλίμακα 1:500 ελεγχμένα στις 31.1.2000 από την Ιωάννα Αργιαδίτη, Τοπογράφο Μηχανικό της Κτηματικής Υπηρεσίας Ν. Αιτωλ/νίας και θεωρημένα από τον Κων/νο Μακρή, Τοπογράφο Μηχανικό και Προϊστάμενο της Τ.Υ.Δ.Κ. Αιτωλ/νίας, στις 11.5.2000, σε μία (1) πινακίδα.
- Τις διατάξεις του Α.Ν. 2344/40 ως αυτός τροποποιήθηκε ως σήμερα, καθώς και την προς τούτο Δικαστηριακή και Διοικητική Νομολογία (άρθρο 5 του Α.Ν. 263/68).
- Την εκ της επιτοπίου μεταβάσεως σχηματισθείσα αντίληψη περί του πλάτους της βρεχόμενης ζώνης της ξηράς και λοιπών στοιχείων, ήτοι:

Έδαφος: Βραχώδες.

Κατάσταση ακτής: βραχώδης και εν μέρη αμμώδης.

Οι συνήθεις επικρατούντες άνεμοι στην ανωτέρω περιοχή είναι: Νότιοι - Νοτιοδυτικοί.

Κατασκευή θαλάσσιου χώρου: έδαφος ανώμαλο.

Πυθμένας: ανώμαλος.

Προσχώσεις - επιχωματώσεις: Δεν διαπιστώθηκαν επιχωματώσεις όπως φαίνεται στο συνημμένο τοπογραφικό διάγραμμα το οποίο αποτελεί και αναπόσπαστο τμήμα της έκθεσης αυτής, αποφασίζουμε:

1.Καθορίζουμε επί του ως άνω τοπογραφικού διαγράμματος ως εξής:

1. α) την οριογραμμή του αιγιαλού με κόκκινη πολυγωνική γραμμή με στοιχεία Α1, Α2 ...., Α23, Α24.

β) Την οριογραμμή της παραλίας με συνεχή κίτρινη πολυγωνική με στοιχεία Π1, Π2, ..., Π23, Π24, της οποίας οι κορυφές εξασφαλίζονται με ορθογώνιες συντεταγμένες από το κρατικό δίκτυο και απέχει από την οριογραμμή του αιγιαλού απόσταση 10 μέτρων και είναι παράλληλος σ' αυτήν καθόλο το μήκος της,

2. Για τον καθορισμό των οριογραμμών λήφθηκαν υπόψη, ότι δεν υπάρχουν κτίσματα.

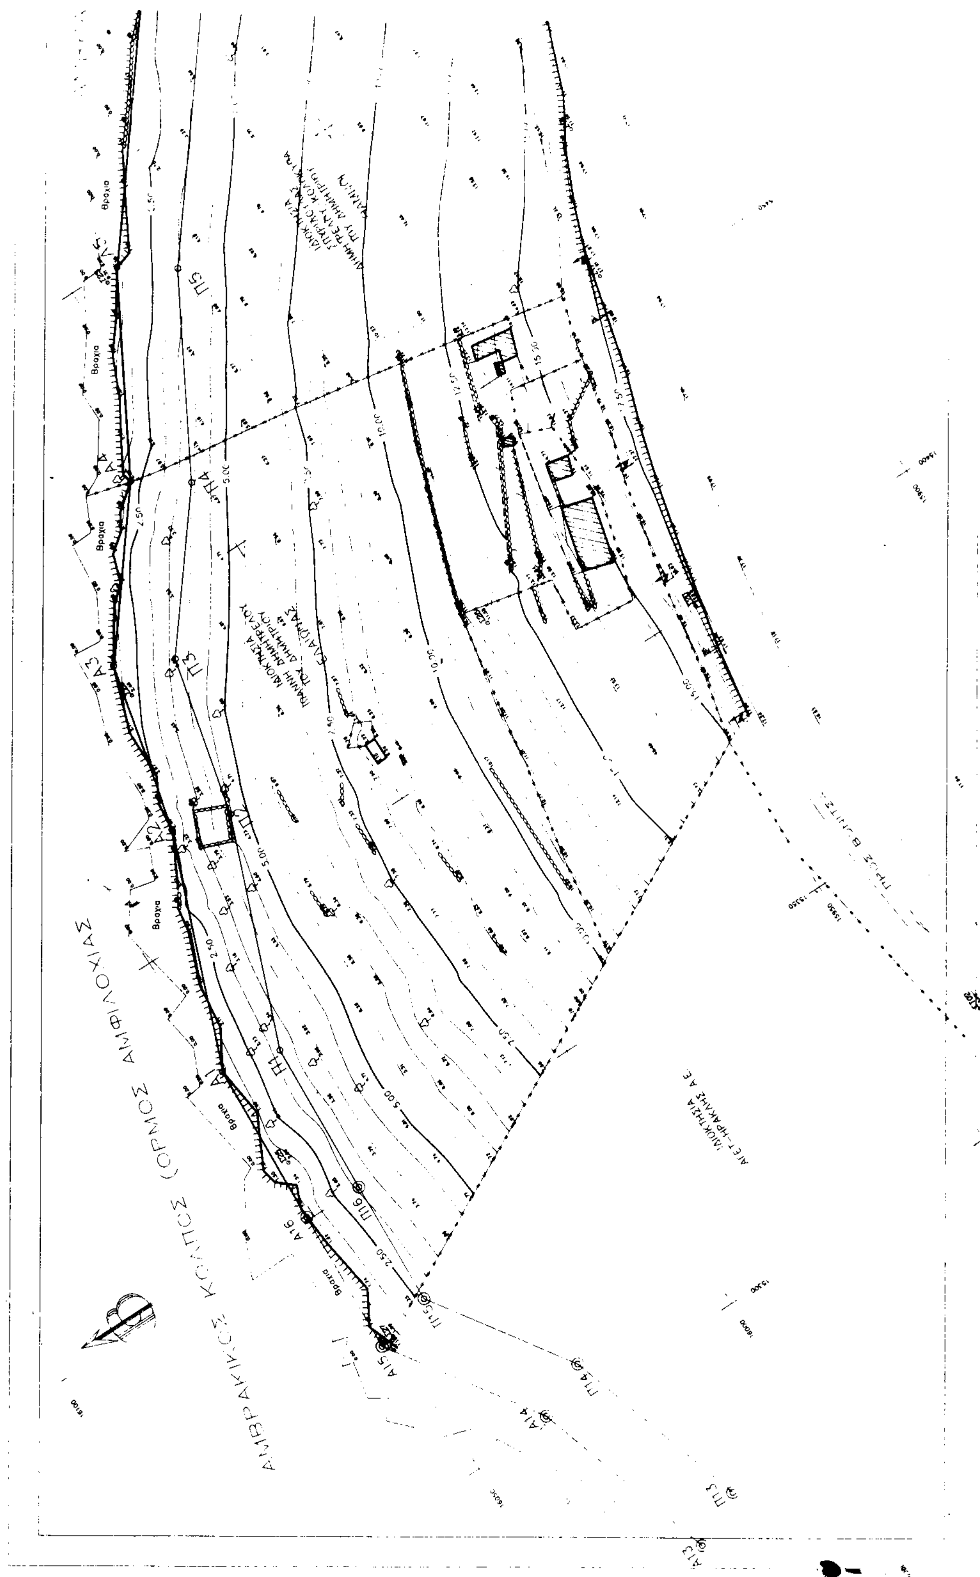
3. Οι κορυφές των οριογραμμών εξασφαλίζονται από το Κρατικό Τριγωνομετρικό Δίκτυο.

4. Καθορίζεται ζώνη παραλίας πλάτους 10 μέτρων, επειδή δεν εξυπηρετούνται οι σκοποί του άρθρου 7 της παρ. 1 του Α.Ν. 2344/40.

6. Η επιτροπή διαπίστωσε ότι δεν υφίσταται παλαιός αιγιαλός.

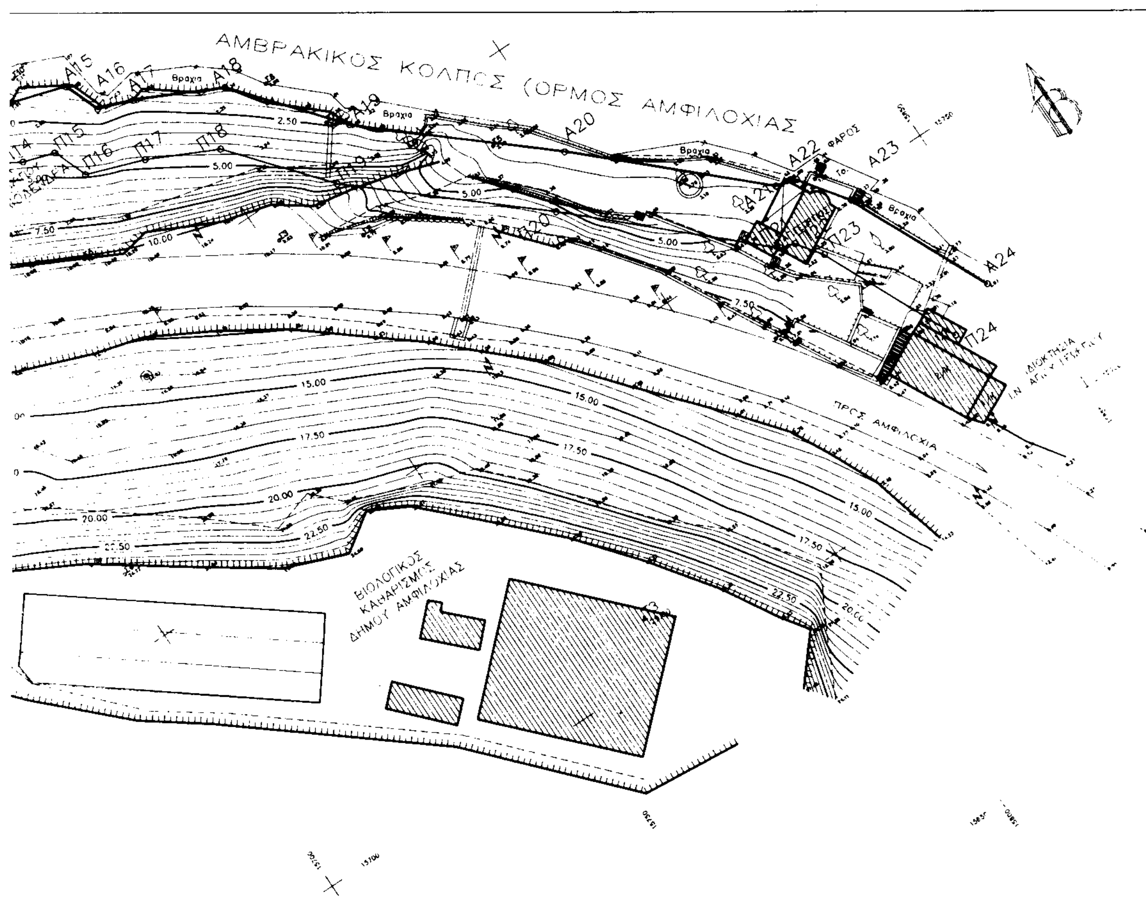
Ο Πρόεδρος
ΗΛΙΑΣ ΛΥΚΟΥΔΗΣ

Τα Μέλη
ΙΩΑΝΝΑ ΑΡΓΙΑΔΙΤΗ - ΝΕΚΤΑΡΙΟΣ ΜΕΛΙΑΔΗΣ


ΑΜΒΡΑΚΙΚΟΣ ΚΟΛΠΟΣ (ΟΡΜΟΣ ΑΜΦΙΛΟΧΙΑΣ)

ΑΜΒΡΑΚΙΚΟΣ ΚΟΛΠΟΣ (ΟΡΜΟΣ ΑΜΦΙΛΟΧΙΑΣ)

ΕΘΝΙΚΗ ΟΔΟΣ ΑΜΦΙΛΟΧΙΑΣ - ΒΟΝΙΤΣΑΣ


ΑΜΒΡΑΚΙΚΟΣ ΚΟΛΠΟΣ (ΟΡΜΟΣ ΑΜΦΙΛΟΧΙΑΣ)
ΦΑΡΟΣ
ΠΡΟΣ ΑΜΦΙΛΟΧΙΑ
ΒΙΟΛΟΓΙΚΟΣ ΚΑΘΑΡΙΣΜΟΣ ΔΗΜΟΥ ΑΜΦΙΛΟΧΙΑΣ
Α15
Α16
Α17
Α18
Α19
Α20
Α21
Α22
Α23
Α24
Π15
Π16
Π17
Π18
Π19
Π20
Π23
Π24
Βραχία
2.50
5.00
7.50
10.00
15.00
17.50
20.00
22.50

## ΥΠΟΜΝΗΜΑ ΣΥΜΒΟΛΩΝ

| | |
|---|---|
| Τριγωνομετρικό Σημείο | Κτήρια |
| Πολυγωνομετρικό Σημείο | Υπόστεγο |
| Υψομετρικό Σημείο | Μονοπάτι, Χωματόδρομος |
| Αμμουδιά | Θάμνοι, δένδρα |
| Κροκάλες | Βεράντες |
| Βράχια | Περίφραξη από συρματόπλεγμα |
| Λίμνες, Έλη, Ρέμμα | Μανδρότοιχος, Ξερολιθιά |
| Τεχνητό πρανές | Φυσικό πρανές |

## ΥΠΟΜΝΗΜΑ ΕΠΙΤΡΟΠΗΣ

1) Το παρόν Τοπογραφικό Διάγραμμα συνοδεύει την από ... έκθεση της επιτροπής καθορισμού των ορίων του αιγιαλού (αρθ.74 του ΠΔ636/77)

2) (κόκκινη): Α1, Α2, ..... Α24 (Οριογραμμή Αιγιαλού)
(κίτρινη): Π1, Π2, ..... Π24 (Οριογραμμή Παραλίας)
(μπλε): ~~ΠΑ1, ΠΑ2, ..... ΠΑ (Οριογραμμή Παλαιού Αιγιαλού)~~

3) Οι κορυφές των οριογραμμών του αιγιαλού, παραλίας και παλαιού αιγιαλού (αν υπάρχει) εξασφαλίζονται από τις συν/νες τους.

Ο ΠΡΟΕΔΡΟΣ

ΤΑ ΜΕΛΗ
1. ΙΩΑΝΝΑ Γ. ΑΡΓΙΑΔΙΤΗ
ΤΟΠΟΓΡΑΦΟΣ ΜΗΧ/ΚΟΣ
2.

| ΣΥΝΤΕΤΑΓΜΕΝΕΣ ΚΟΡΥΦΩΝ ΑΙΓΙΑΛΟΥ | | | | ΣΥΝΤΕΤΑΓΜΕΝΕΣ ΚΟΡΥΦΩΝ ΠΑΡΑΛΙΑΣ | | | |
|---|---|---|---|---|---|---|---|
| α/α | X | Y | H | α/α | X | Y | H |
| Α1 | [illegible] | [illegible] | | Π1 | 15376.12 | 16039.77 | |
| Α2 | 15415.72 | 16034.61 | | Π2 | 15413.27 | 16025.24 | |
| Α3 | 15444.34 | 16028.04 | | Π3 | 15439.86 | 16018.83 | |
| Α4 | 15468.47 | 16006.98 | | Π4 | 15462.89 | 16000.65 | |
| Α5 | 15499.45 | 15991.55 | | Π5 | 15493.87 | 15983.21 | |
| Α6 | 15557.40 | 15945.25 | | Π6 | 15552.16 | 15937.29 | |
| Α7 | 15594.[illegible] | [illegible] | | Π7 | 15589.64 | 15914.26 | |
| Α8 | 15630.10 | 15902.31 | | Π8 | 15631.41 | 15893.48 | |
| Α9 | 15668.04 | 15884.22 | | Π9 | 15662.66 | 15875.77 | |
| Α10 | 15695.20 | 15864.[illegible] | | Π10 | 15688.96 | 15856.96 | |
| Α11 | 15705.12 | 15854.91 | | Π11 | 15691.67 | 15846.22 | |
| Α12 | [illegible] | 15841.74 | | Π12 | 15706.16 | 15837.67 | |
| Α13 | [illegible] | [illegible] | | Π13 | 15714.54 | 15833.74 | |
| Α14 | [illegible] | 15837.56 | | Π14 | 15724.13 | 15828.29 | |
| Α15 | 15736.97 | 15824.71 | | Π15 | 15729.37 | 15826.62 | |
| Α16 | [illegible] | 15828.77 | | Π16 | 15731.59 | 15820.86 | |
| Α17 | [illegible] | [illegible] | | Π17 | 15741.15 | 15817.48 | |
| Α18 | [illegible] | 15820.16 | | Π18 | 15752.48 | 15812.07 | |
| Α19 | [illegible] | [illegible] | | Π19 | 15765.34 | 15796.69 | |
| Α20 | [illegible] | 15780.[illegible] | | Π20 | 15793.04 | 15772.81 | |
| Α21 | 15825.65 | 15756.28 | | Π21 | 15820.62 | 15747.32 | |
| Α22 | [illegible] | 15755.31 | | Π22 | 15822.96 | 15746.65 | |
| Α23 | [illegible] | 15747.49 | | Π23 | 15826.00 | 15742.44 | |
| Α24 | [illegible] | [illegible] | | Π24 | 15836.61 | 15719.33 | |
| ΣΥΝΤΕΤΑΓΜΕΝΕΣ ΠΟΛΥΓΩΝΟΜΕΤΡΙΚΩΝ ΣΗΜΕΙΩΝ | | | | | | | |
| | [illegible] | [illegible] | 29.00 | Σ13 | 15699.10 | 15823.13 | 11.06 |
| | [illegible] | [illegible] | 9.455 | Σ14 | 15637.64 | 15847.03 | 12.76 |
| | [illegible] | [illegible] | 9.700 | Σ15 | 15668.86 | 15833.16 | 11.84 |
| | [illegible] | 15794.05 | 9.961 | Σ16 | 15598.02 | 15863.73 | 14.09 |
| | [illegible] | [illegible] | 24.27 | Σ17 | 15563.413 | 15877.98 | 15.44 |
| | [illegible] | 15787.46 | 2.842 | Σ18 | 15477.88 | 15915.65 | 17.59 |
| | [illegible] | 15809.237 | 10.501 | Σ19 | 15454.86 | 15924.98 | 17.91 |
| | [illegible] | [illegible] | [illegible] | Σ20 | 15400.39 | 15941.52 | 17.17 |
| | [illegible] | [illegible] | 0.169 | Σ21 | 15568.46 | 15924.04 | 4.53 |
| | [illegible] | [illegible] | 2.026 | Σ22 | 15567.57 | 15942.85 | 0.36 |
| | [illegible] | 15840.01 | [illegible] | | | | |
| | [illegible] | 15872.11 | 0.24 | | | | |

Για τεχνικούς λόγους στο σχεδιάγραμμα έγινε σμίκρυνση κατά ποσοστό ... %

# ΤΟΠΟΓΡΑΦΙΚΟ ΔΙΑΓΡΑΜΜΑ
## ΚΑΘΟΡΙΣΜΟΥ ΟΡΙΩΝ ΑΙΓΙΑΛΟΥ – ΠΑΡΑΛΙΑΣ

ΠΕΡΙΟΧΗ: ΟΡΜΟΣ ΑΜΦΙΛΟΧΙΑΣ (ΠΕΡΙΟΧΗ ...)
ΕΝΔΙΑΦΕΡΟΜΕΝΟΣ: ΑΝΤΩΝΙΟΣ ΖΑΧΑΡΟΠΟΥΛΟΣ ...
ΔΗΜΟΣ: ΑΜΦΙΛΟΧΙΑΣ
ΕΠΑΡΧΙΑ: ΒΑΛΤΟΥ
ΑΡΜΟΔΙΑ ΟΙΚ. ΕΦΟΡΙΑ: Δ.Ο.Υ. ΑΜΦΙΛΟΧΙΑΣ
ΝΟΜΑΡΧΙΑ: ΑΙΤΩΛΟΑΚΑΡΝΑΝΙΑΣ

ΚΛΙΜΑΚΑ 1 : ...

ΙΣΟΔΙΑΣΤΑΣΗ 0,50 μ

ΤΡΙΓΩΝΟΜΕΤΡΙΚΗ ΕΞΑΡΤΗΣΗ: ... ΔΙΚΤΥΟ ...
ΥΨΟΜΕΤΡΙΚΕΣ ΑΦΕΤΗΡΙΕΣ ... R ...
ΚΕΝΤΡΟ ΦΥΛΛΟΥ ΧΑΡΤΗ 1:100000 ΠΡΕΒΕΖΑ ...
Απο Αστεροσκοπειο Αθηνων ...
ΦΥΛΛΟ ΧΑΡΤΗ ...
ΜΕΘΟΔΟΣ ΑΠΟΤΥΠΩΣΕΩΣ ...
ΧΡΟΝΟΛΟΓΙΑ ...

Ο ΣΥΝΤΑΞΑΣ ΜΗΧΑΝΙΚΟΣ

Ο ΜΗΧΑΝΙΚΟΣ
ΙΩΑΝΝΑ Γ. ΑΡΓΙΑΔΙΤΗ
ΤΟΠΟΓΡΑΦΟΣ ΜΗΧ/ΚΟΣ

ΘΕΩΡΗΘΗΚΕ
11-5-200...

ΛΟΚΟΒΟΣ ΓΡ. ΗΛΙΑΣ
ΕΦΟΡΙΑΚΟΣ ΤΕ/...

Αριθ. 2402 (2)

Κήρυξη αναδασωτέας έκτασης 6.000 τ.μ. στη θέση «Σπηλιά» Δημ. Διαμ. Νεροτριβιάς Δήμου Μεσσαπίων Νομού Εύβοιας.

Ο ΓΕΝΙΚΟΣ ΓΡΑΜΜΑΤΕΑΣ
ΠΕΡΙΦΕΡΕΙΑΣ ΣΤΕΡΕΑΣ ΕΛΛΑΔΑΣ

Έχοντας υπόψη:

1. Τις διατάξεις του νόμου 2503/97 (ΦΕΚ107Α/97) «Διοίκηση - Στελέχωση της Περιφέρειας - Ρύθμιση θεμάτων για την Τοπική Αυτοδιοίκηση κ.λπ.».

2. Την 6747/29.9.97 απόφαση του Γενικού Γραμματέα Περιφέρειας Στερεάς Ελλάδας «Μεταβίβαση αρμοδιοτήτων στους Προϊσταμένους των Δασικών Υπηρεσιών της Περιφέρειας Στερεάς Ελλάδας και της εξουσίας να υπογράφουν με εντολή Γενικού Γραμματέα της Περιφέρειας Στερεάς Ελλάδας».

3. Τις διατάξεις του άρθρου 117 παρ. 3 του Συντάγματος της Χώρας

4. Τις διατάξεις του Ν. 998/79 «Περί Προστασίας Δασών κ.λπ.» και ειδικότερα:

α) του άρθρου 41 παρ. 1β

β) του άρθρου 38 παρ 1.

5. Τις διαταγές του Υπουργείου Γεωργίας:

α) 160417/1180/8.7.80, β)182447/3049/24.9.80.

6. Την Ζ/2212/3.8.2000 αναφορά του Δασαρχείου Χαλκίδας «Περί κύρηξης αναδασωτέας έκτασης» εμβαδού 6000 τετρ. μετρ στη θέση «Σπηλιά» του Διακατεχόμενου Δάσους Νεροτριβιάς, Δημ. Διαμ. Νεροτριβιάς, Δήμου Μεσσαπίων, Νομού Εύβοιας πού καταστράφηκε από πυρκαγιά τον Ιούνιο του 2000, αποφασίζουμε:

Κηρύσσουμε αναδασωτέα, με σκοπό τη διατήρηση του δασικού χαρακτήρα, την προστασία και ανάπτυξη της δασικής βλάστησης με φυσική αναγέννηση την έκταση των 6.000 τετρ. μετρ. που βρίσκεται στη θέση «Σπηλιά» του Διακατεχόμενου Δάσους Νεροτριβιάς , Δημ. Διαμ. Νεροτριβιάς, Δήμου Μεσσαπίων, Νομού Εύβοιας, προσδιορίζεται από τα στοιχεία (Α, Β, Γ, Δ, Ε, Α) και έχει όρια:

Ανατολικά: Με αγροτική έκταση και δάσος,

Δυτικά: Με δάσος χαλεπίου πεύκης,

Βόρεια: Με αγροτικό δρόμο,

Νότια: Με αγροτική έκταση,

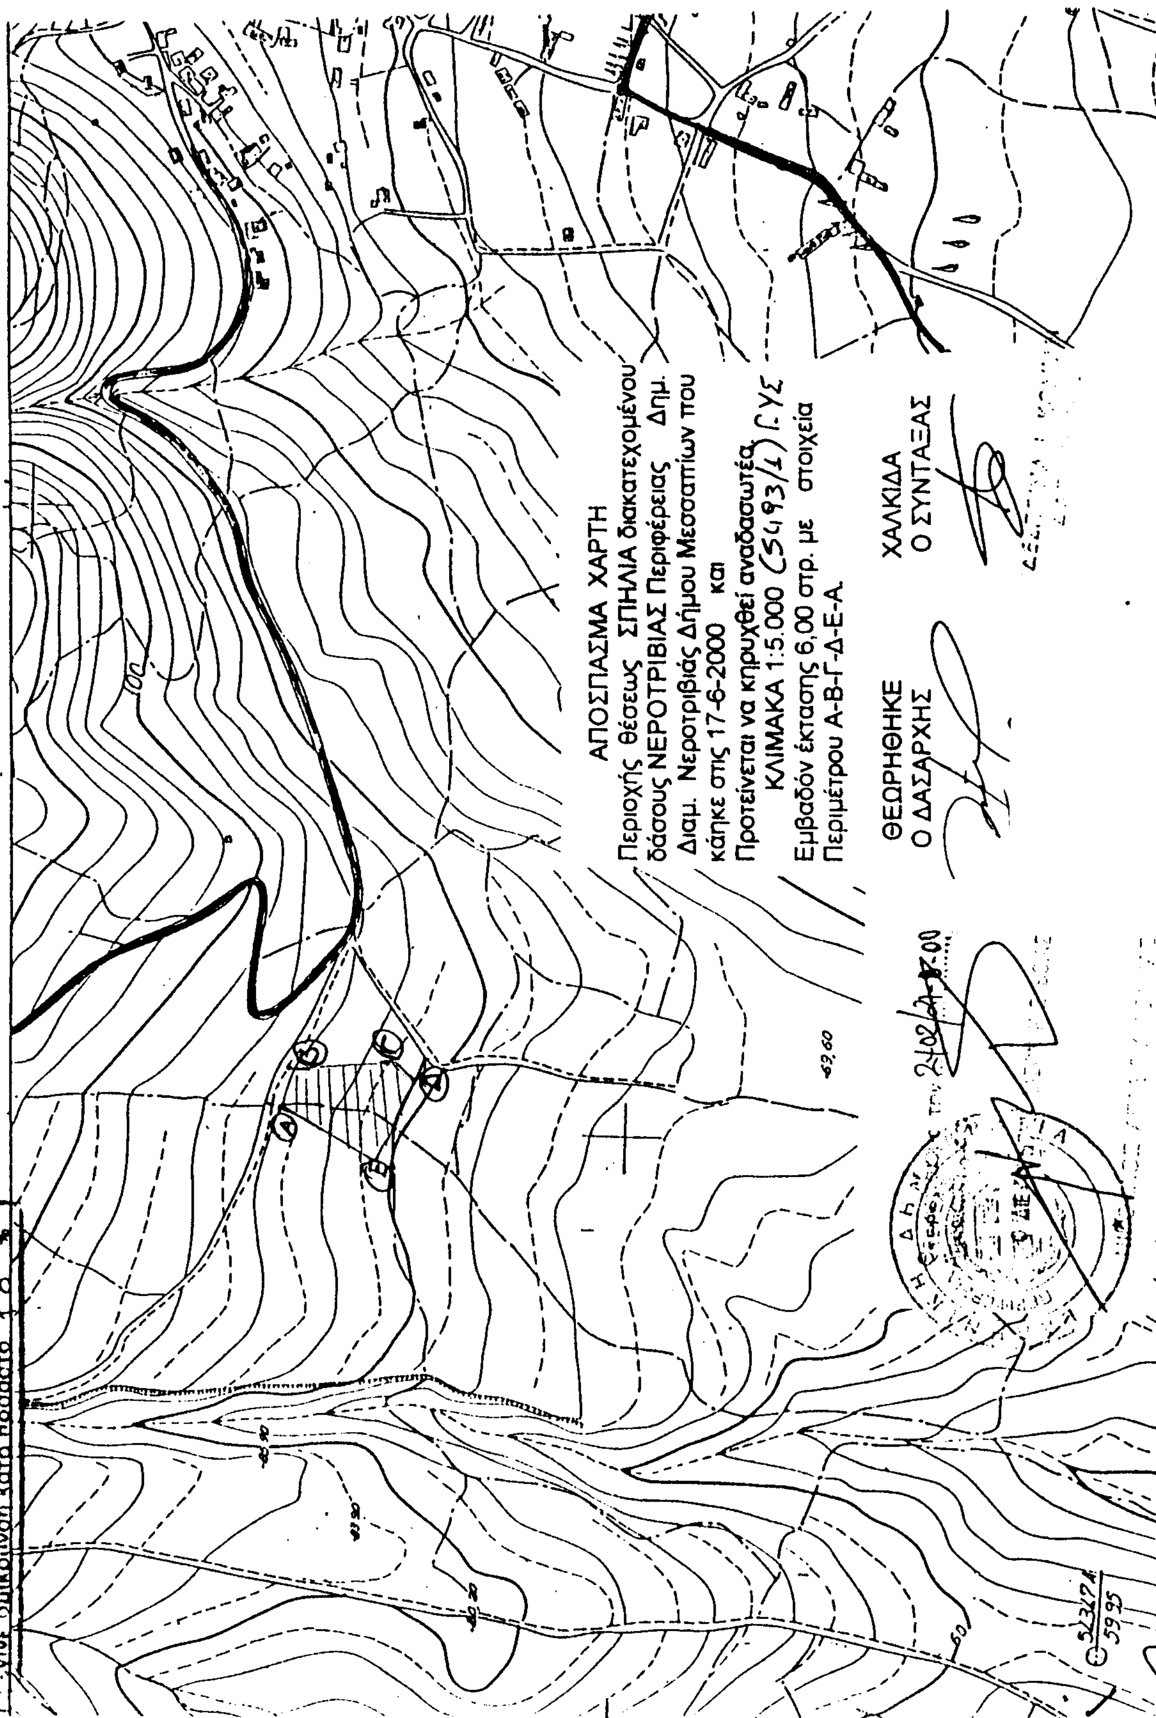
όπως φαίνεται στο συνημμένο σχεδιάγραμμα που αποτελεί αναπόσπαστο μέρος της παρούσας απόφασης.

Η απόφαση αυτή ισχύει από την κοινοποίησή της άρθρο 41 Ν. 998/79 και πριν τη δημοσίευσή της στην Εφημερίδα της Κυβερνήσεως, άρθρο 37 Ν. 3200/55.

Η απόφαση αυτή να δημοσιευθεί στην Εφημερίδα της Κυβερνήσεως.

Χαλκίδα, 21 Αυγούστου 2000

Με εντολή Γενικού Γραμματέα Περιφέρειας
Ο Διευθυντής Δασών Ν. Εύβοιας
ΝΙΚΟΛΑΟΣ ΑΓΑΘΟΥ ΛΟΥΚΑΣ




ΑΠΟ ΤΟ ΕΘΝΙΚΟ ΤΥΠΟΓΡΑΦΕΙΟ